



淮河镇“功能城镇”一期项目 施工图纸

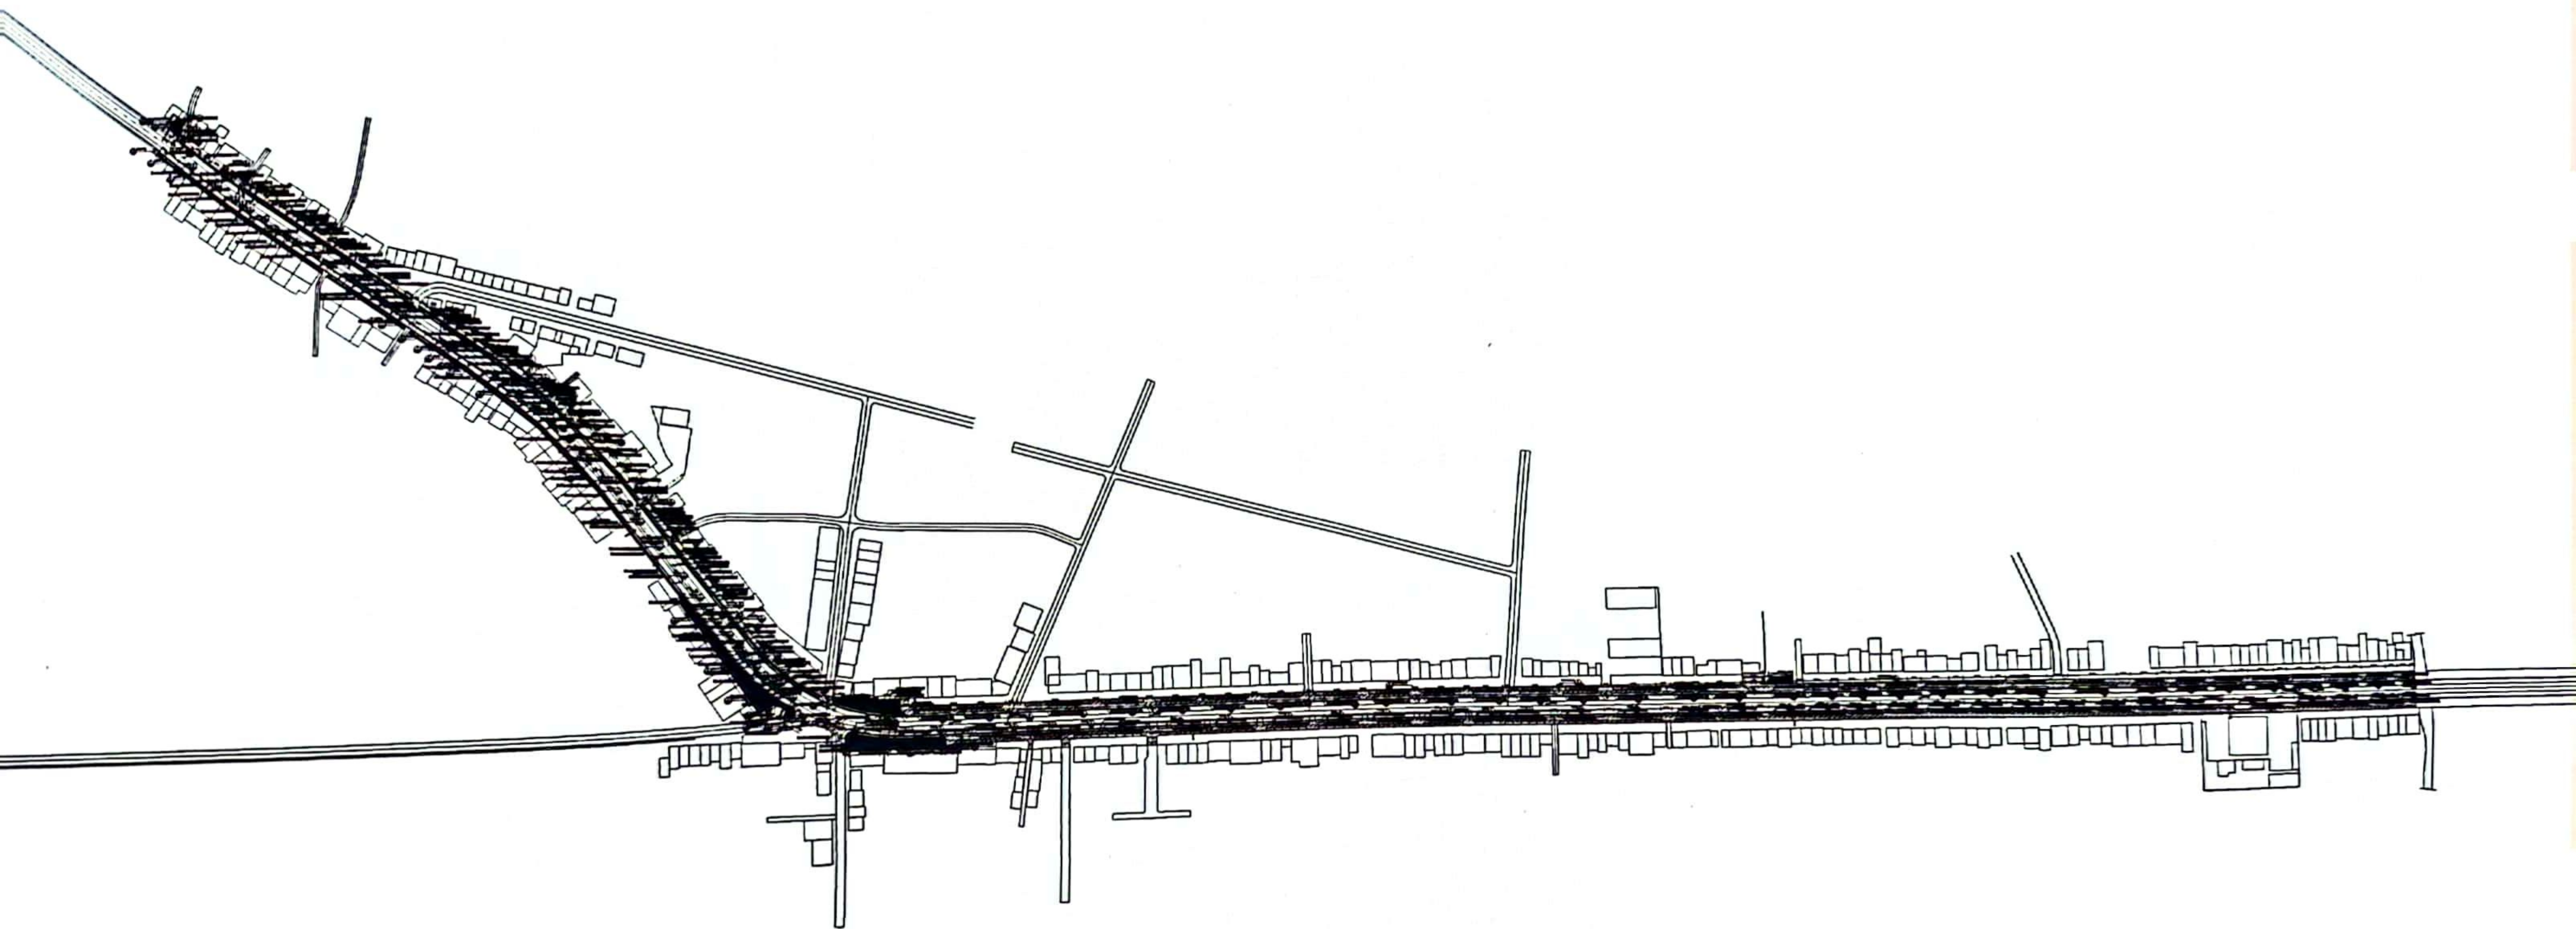

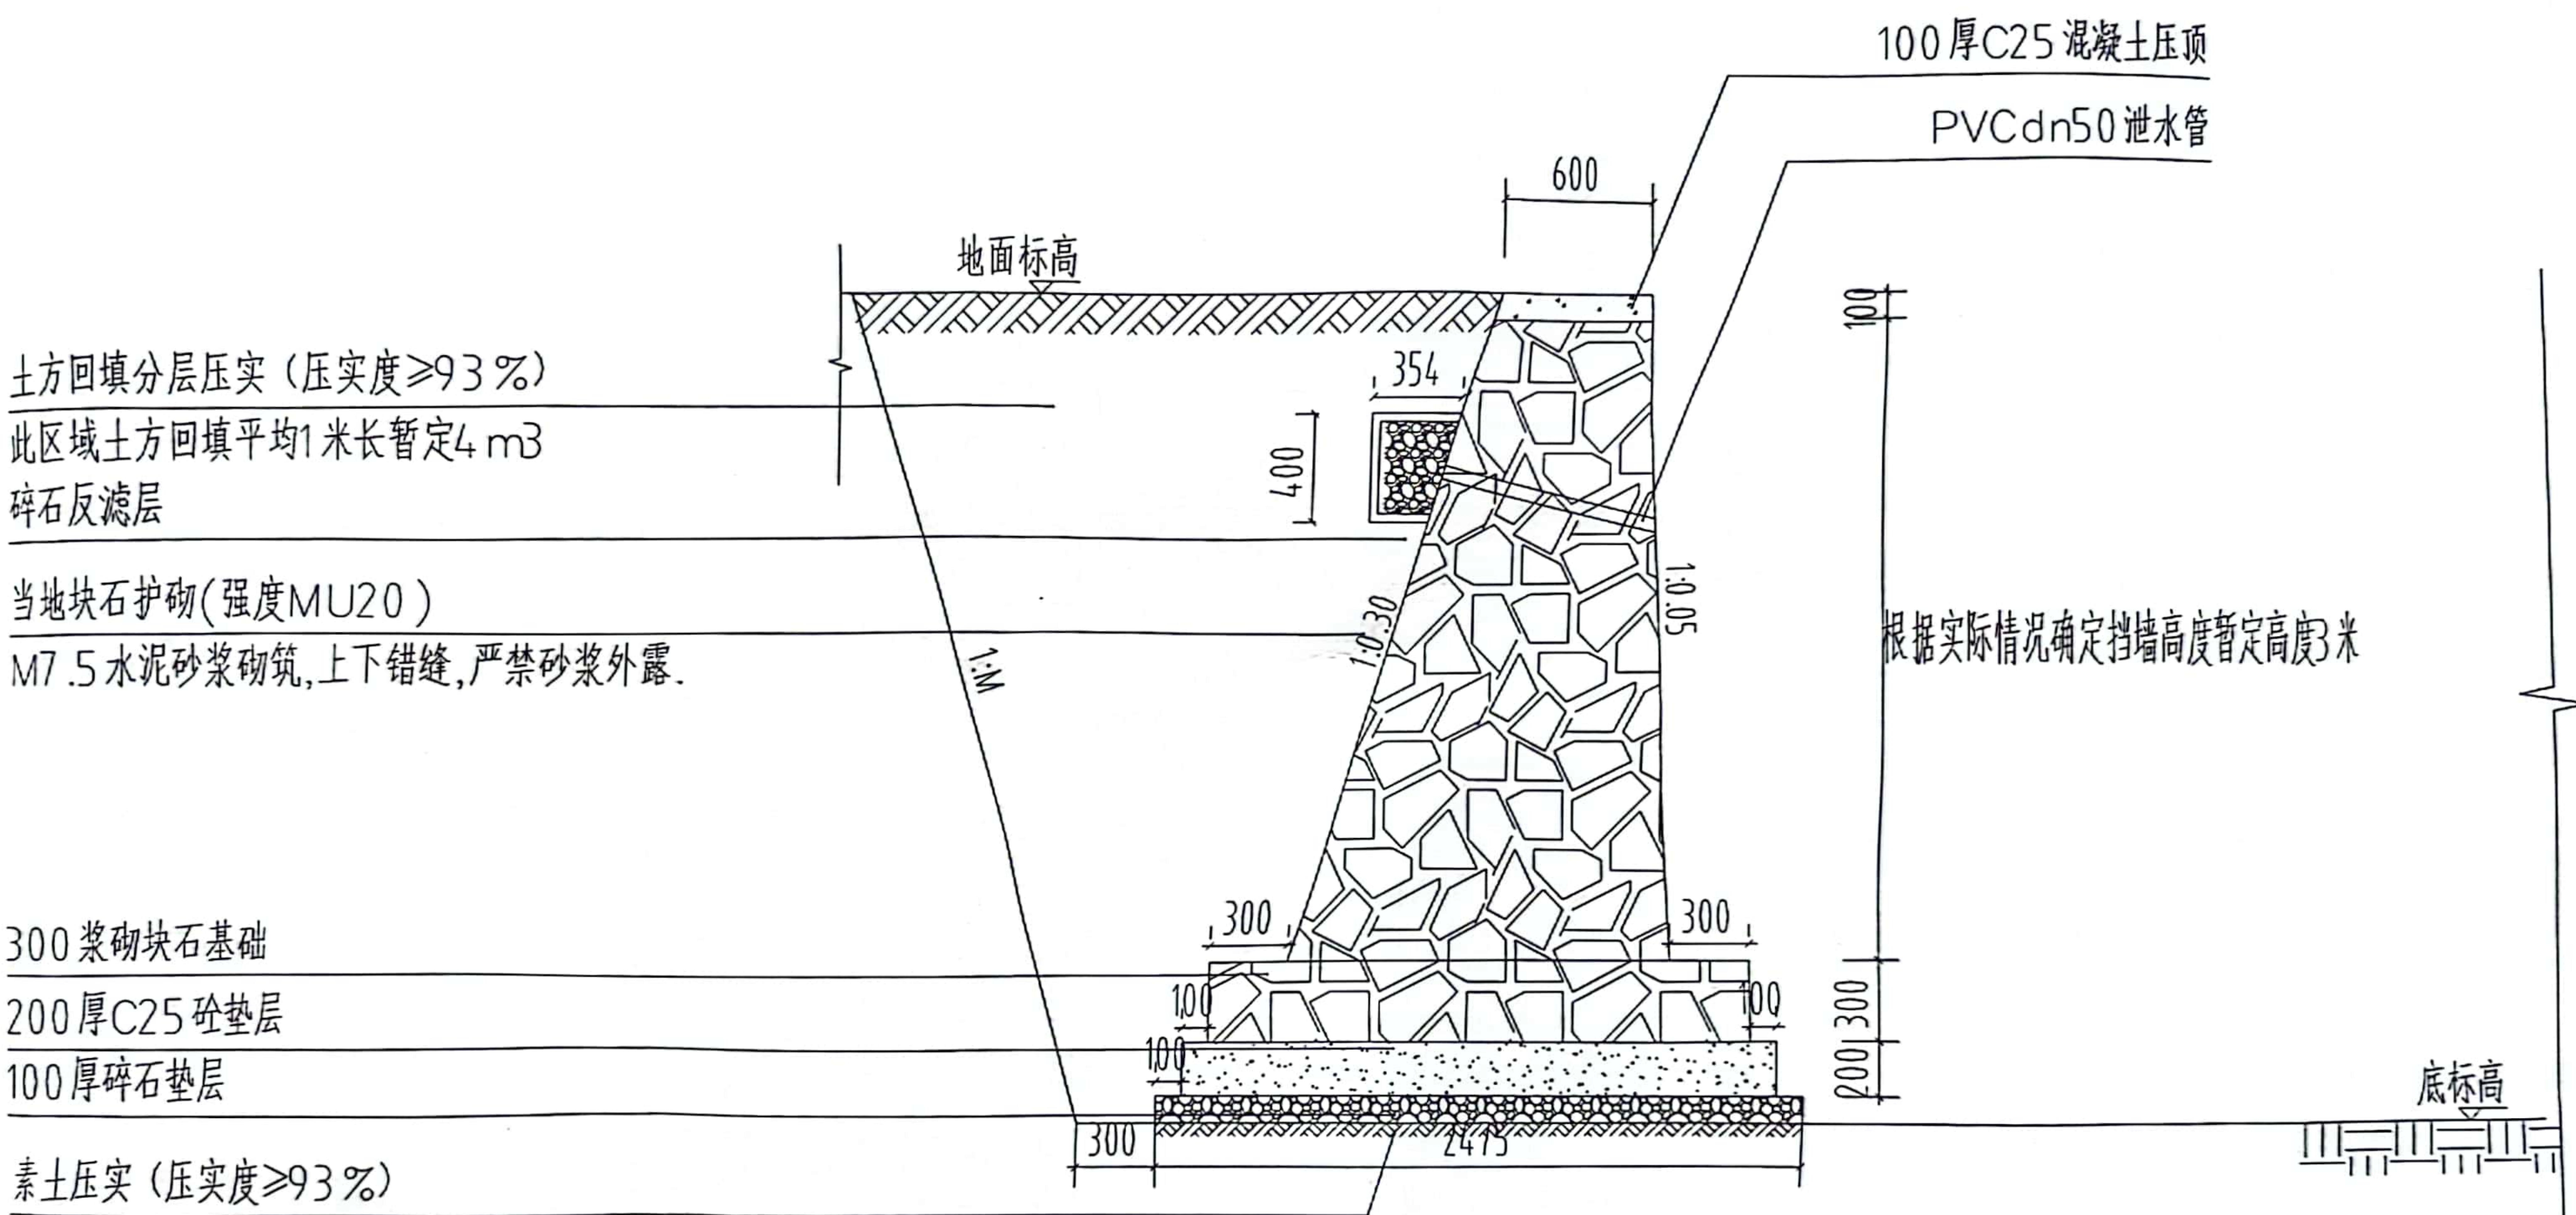

干砌石驳岸详图

说明:

1. 护砌基础及墙身均采用 M7.5 水泥砂浆, MU20 毛石砌体。
2. 护砌后回填土采用碎石土, 填土内没有混有有机物或其它杂物填土时边砌墙边填土
3. 护砌具体尺寸详见平面尺寸图根据现场实际标高设计.
4. 根据现场实际标高, 设计., PVCdn50 泄水管间隔3米.